


2.NP

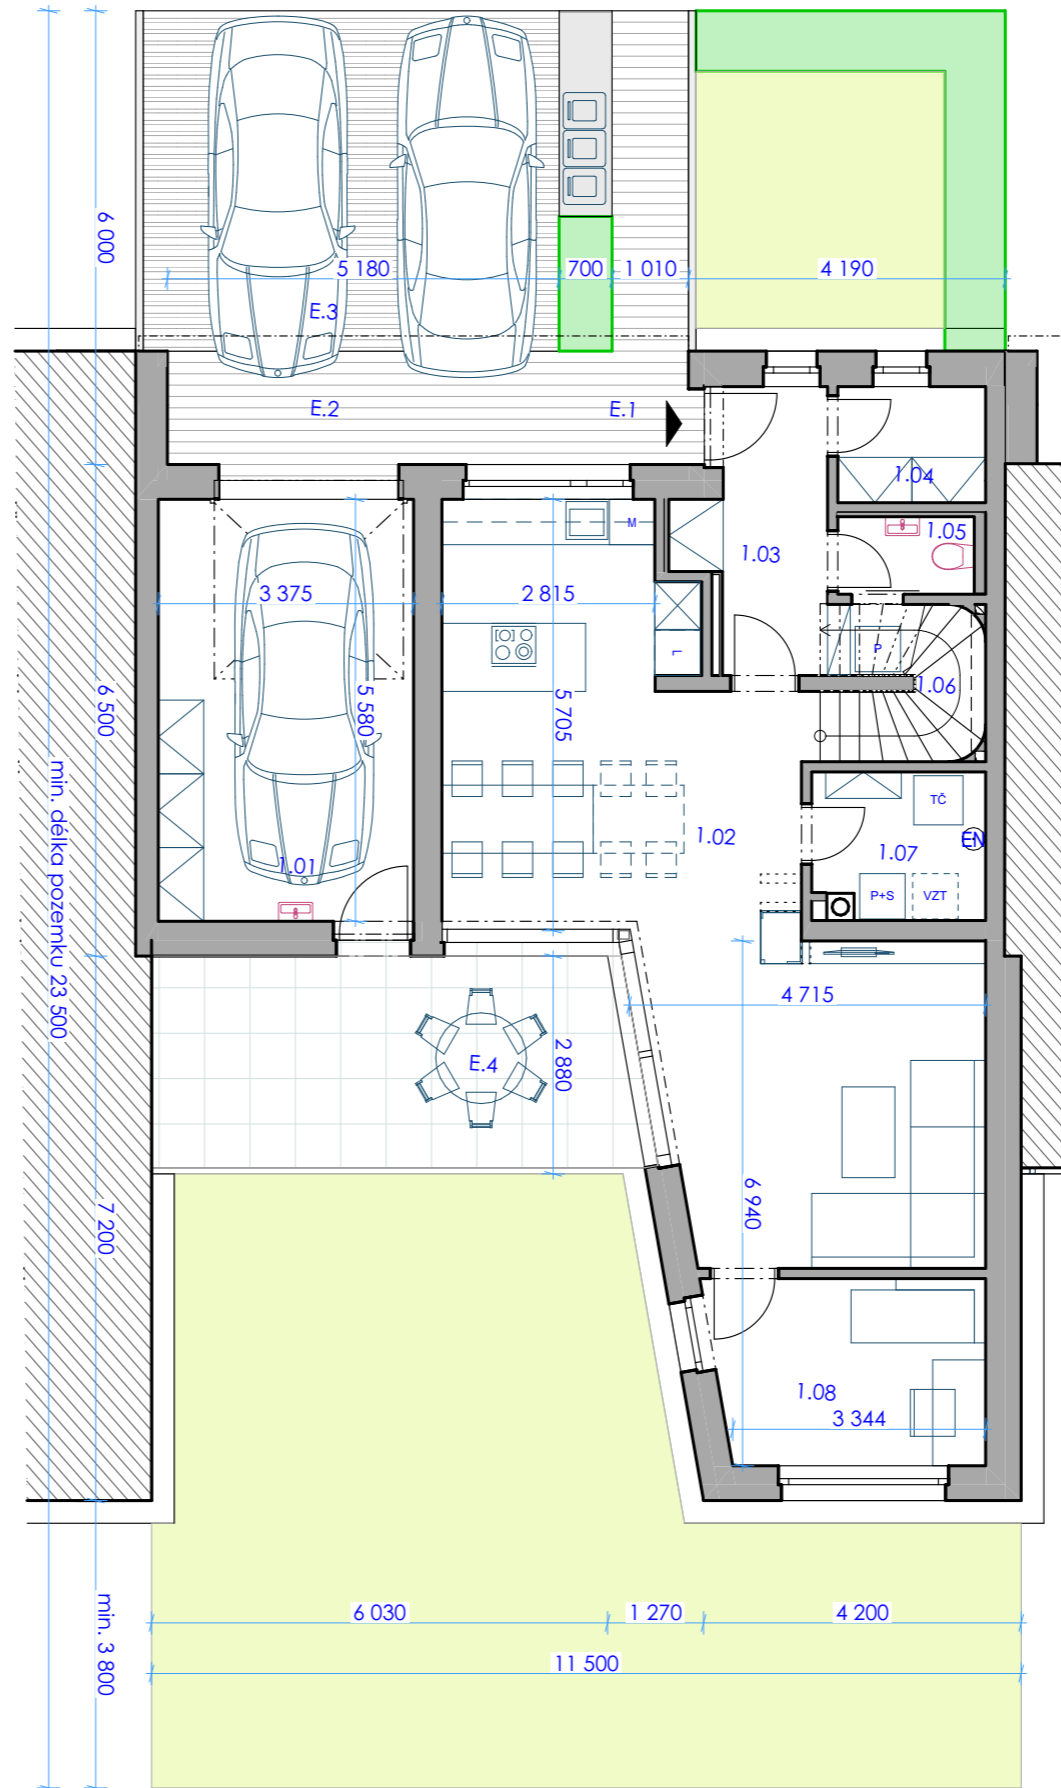

1.NP

Tabulka místností

Užitná plocha			
1.NP	1.01	GARÁŽ	19,01
1.NP	1.02	OBÝVACÍ POKOJ + KK	41,12
1.NP	1.03	ZÁDVEŘÍ	6,13
1.NP	1.04	ŠATNA	3,00
1.NP	1.05	WC	1,85
1.NP	1.06	SCHODIŠTĚ	4,06
1.NP	1.07	TECHNICKÁ MÍSTNOST	4,32
1.NP	1.08	PRACOVNA	8,82
2.NP	2.01	HALA	6,89
2.NP	2.02	POKOJ	10,38
2.NP	2.03	POKOJ	8,85
2.NP	2.04	POKOJ	13,99
2.NP	2.05	LOŽNICE	15,72
2.NP	2.06	KOUPELNA	5,07
2.NP	2.07	KOUPELNA	5,85
			155,06 m²

Exteriér			
1.NP	E.1	CHODNÍK	7,11
1.NP	E.2	VJEZD	7,77
1.NP	E.3	VJEZD	24,75
1.NP	E.4	TERASA	18,10



ŘADOVÉ DOMY U LETIŠTĚ

Ústí nad Orlicí
 autor: Ing. arch. Tomáš Harom, 23.06.2024
 Ing. arch. Vojtěch Bis,
 Ing. Martin Pich

ŘD 6+KK 1:100, 1:1
 východní zahrada 03

