


2.NP

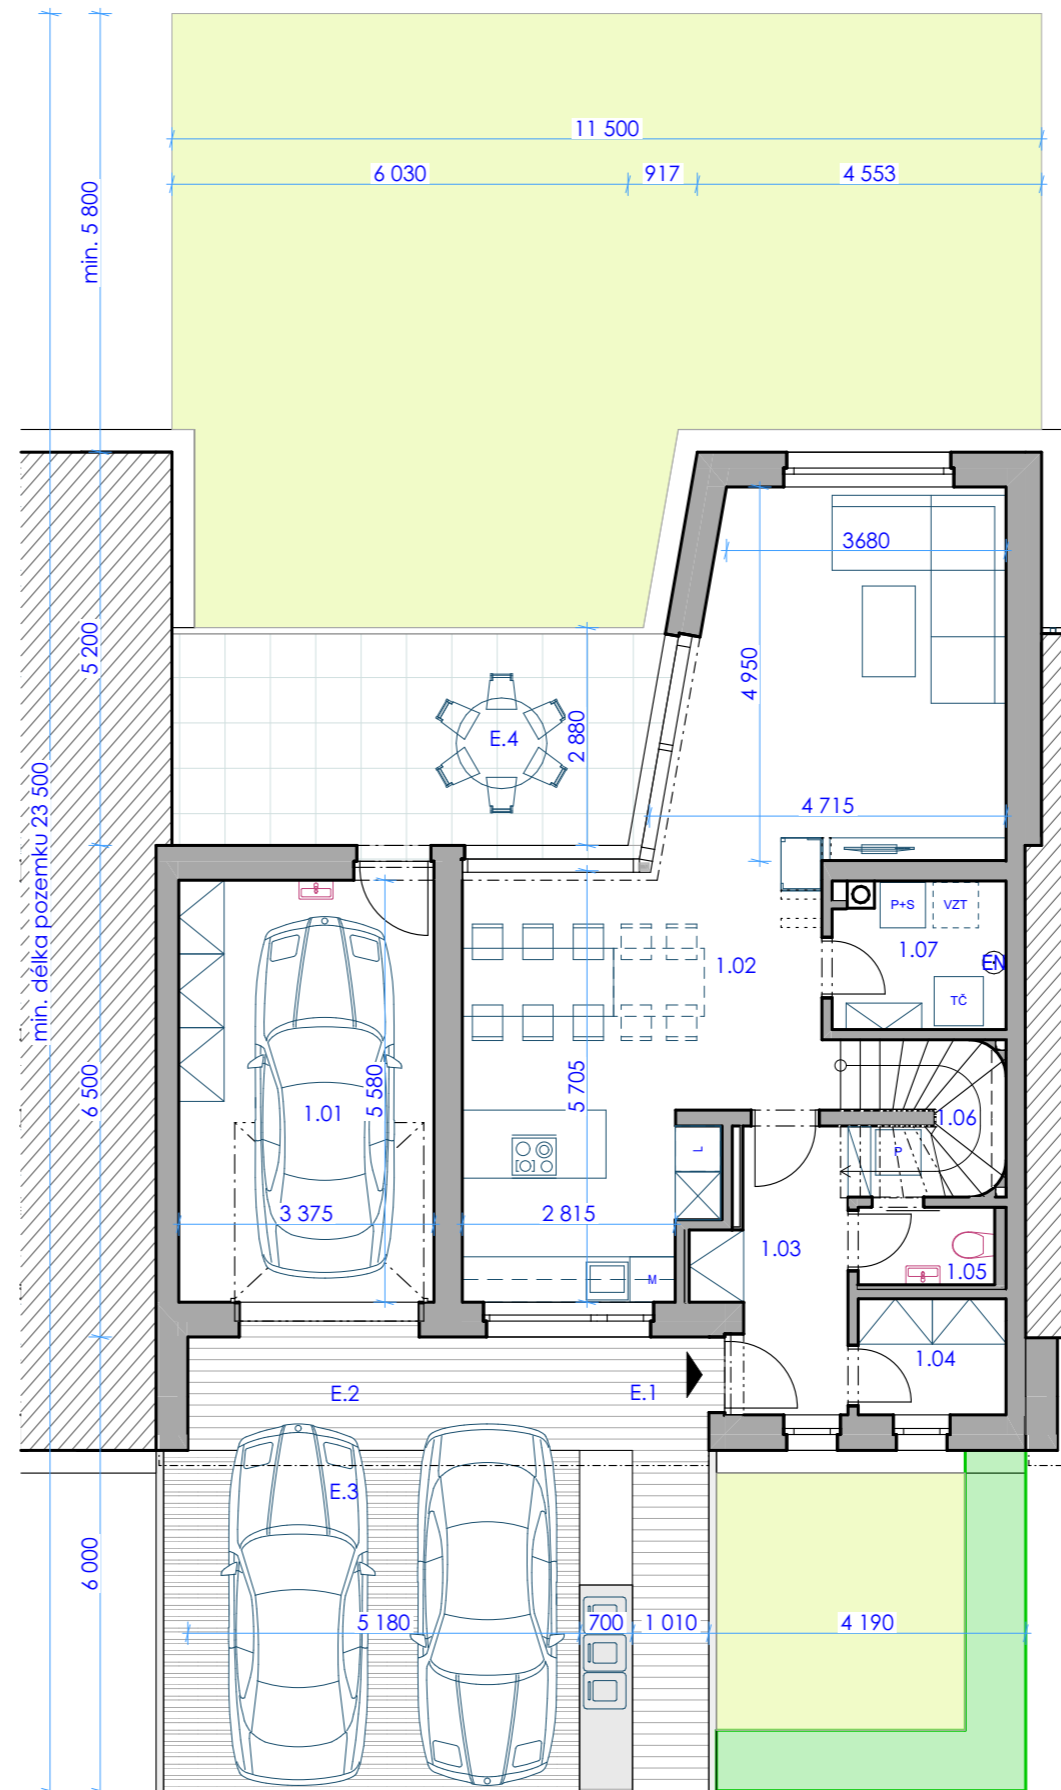

1.NP

Tabulka místností

Užitná plocha			
1.NP	1.01	GARÁŽ	19,01
1.NP	1.02	OBÝVACÍ POKOJ + KK	43,41
1.NP	1.03	ZÁDVEŘÍ	6,13
1.NP	1.04	ŠATNA	3,00
1.NP	1.05	WC	1,85
1.NP	1.06	SCHODIŠTĚ	4,06
1.NP	1.07	TECHNICKÁ MÍSTNOST	4,32
2.NP	2.01	HALA	6,89
2.NP	2.02	POKOJ	10,38
2.NP	2.03	POKOJ	8,85
2.NP	2.04	POKOJ	13,99
2.NP	2.05	LOŽNICE	15,72
2.NP	2.06	KOUPELNA	5,07
2.NP	2.07	KOUPELNA	5,85
			148,53 m²
Exteriér			
1.NP	E.1	CHODNÍK	7,11
1.NP	E.2	VJEZD	7,77
1.NP	E.3	VJEZD	24,75
1.NP	E.4	TERASA	18,10



ŘADOVÉ DOMY U LETIŠTĚ

Ústí nad Orlicí

autor: Ing. arch. Tomáš Harom,
Ing. arch. Vojtěch Bis,
Ing. Martin Pich

23.06.2024

ŘD 5+KK

1:100, 1:1

západní zahrada

04